



#36 (ホリソント幕 振れ止めパネル)
 #35 (大黒幕)
 #34 (松羽目)
 #33 ()
 UHL #32 (袖幕5)
 #31 (文字幕7)
 #30 #29 ()
 SUS #28 (袖幕4)
 #27 (文字幕6)
 #26 #25 ()
 SUS #24 (袖幕3)
 #23 (文字幕5)
 #22 #21 ()
 SUS #20 (中割幕2)
 #19 (文字幕4)
 #18 #17 ()
 SUS #16 (中割幕1)
 #15 (文字幕3)
 #14 #13 #12 #11 ()
 SUS #10 (袖幕)
 #9 (文字幕2)
 #8 #7 #6 #5 ()
 SUS #4 (袖幕1)
 #3 (文字幕1)
 #2 #1 ()
 引割線
 ウィング
 ティザー
 PRO SUS
 吊りSP (サイドSP)

吊りSP (センターSP)

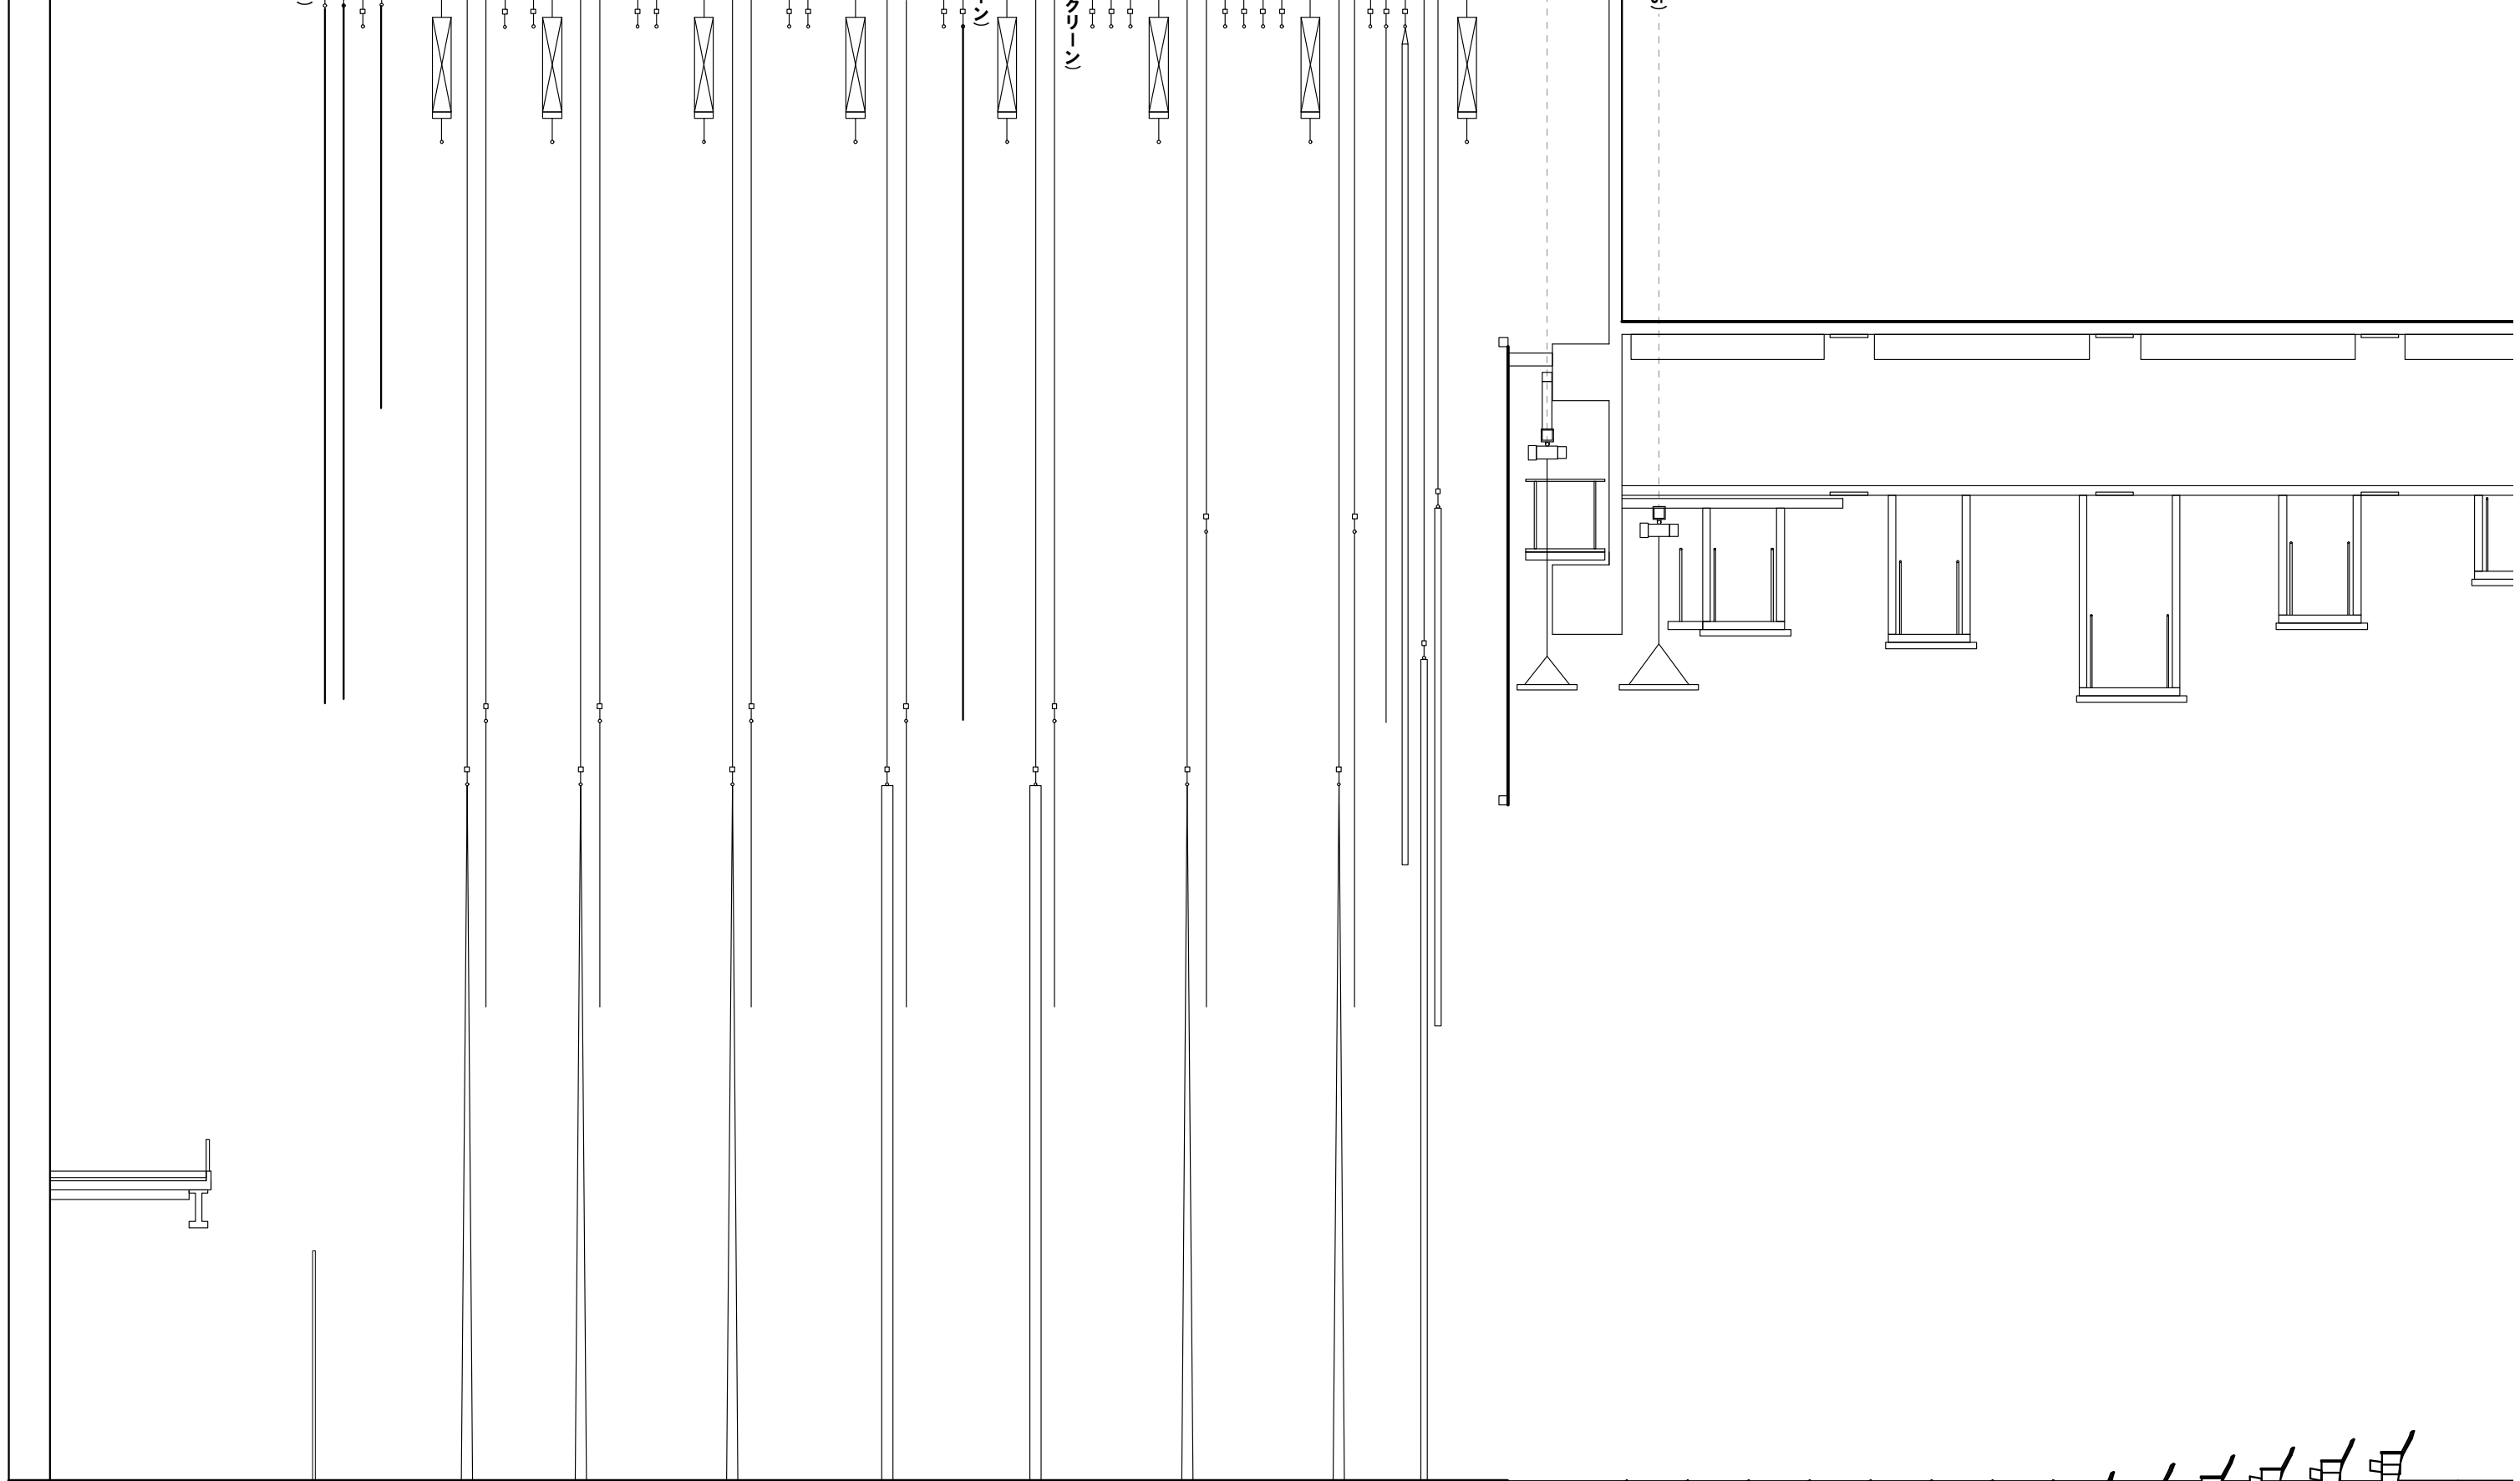

熊本城ホール・メインホール断面図 S=1:100

| | |
|-------|------|
| Title | |
| Scene | Date |

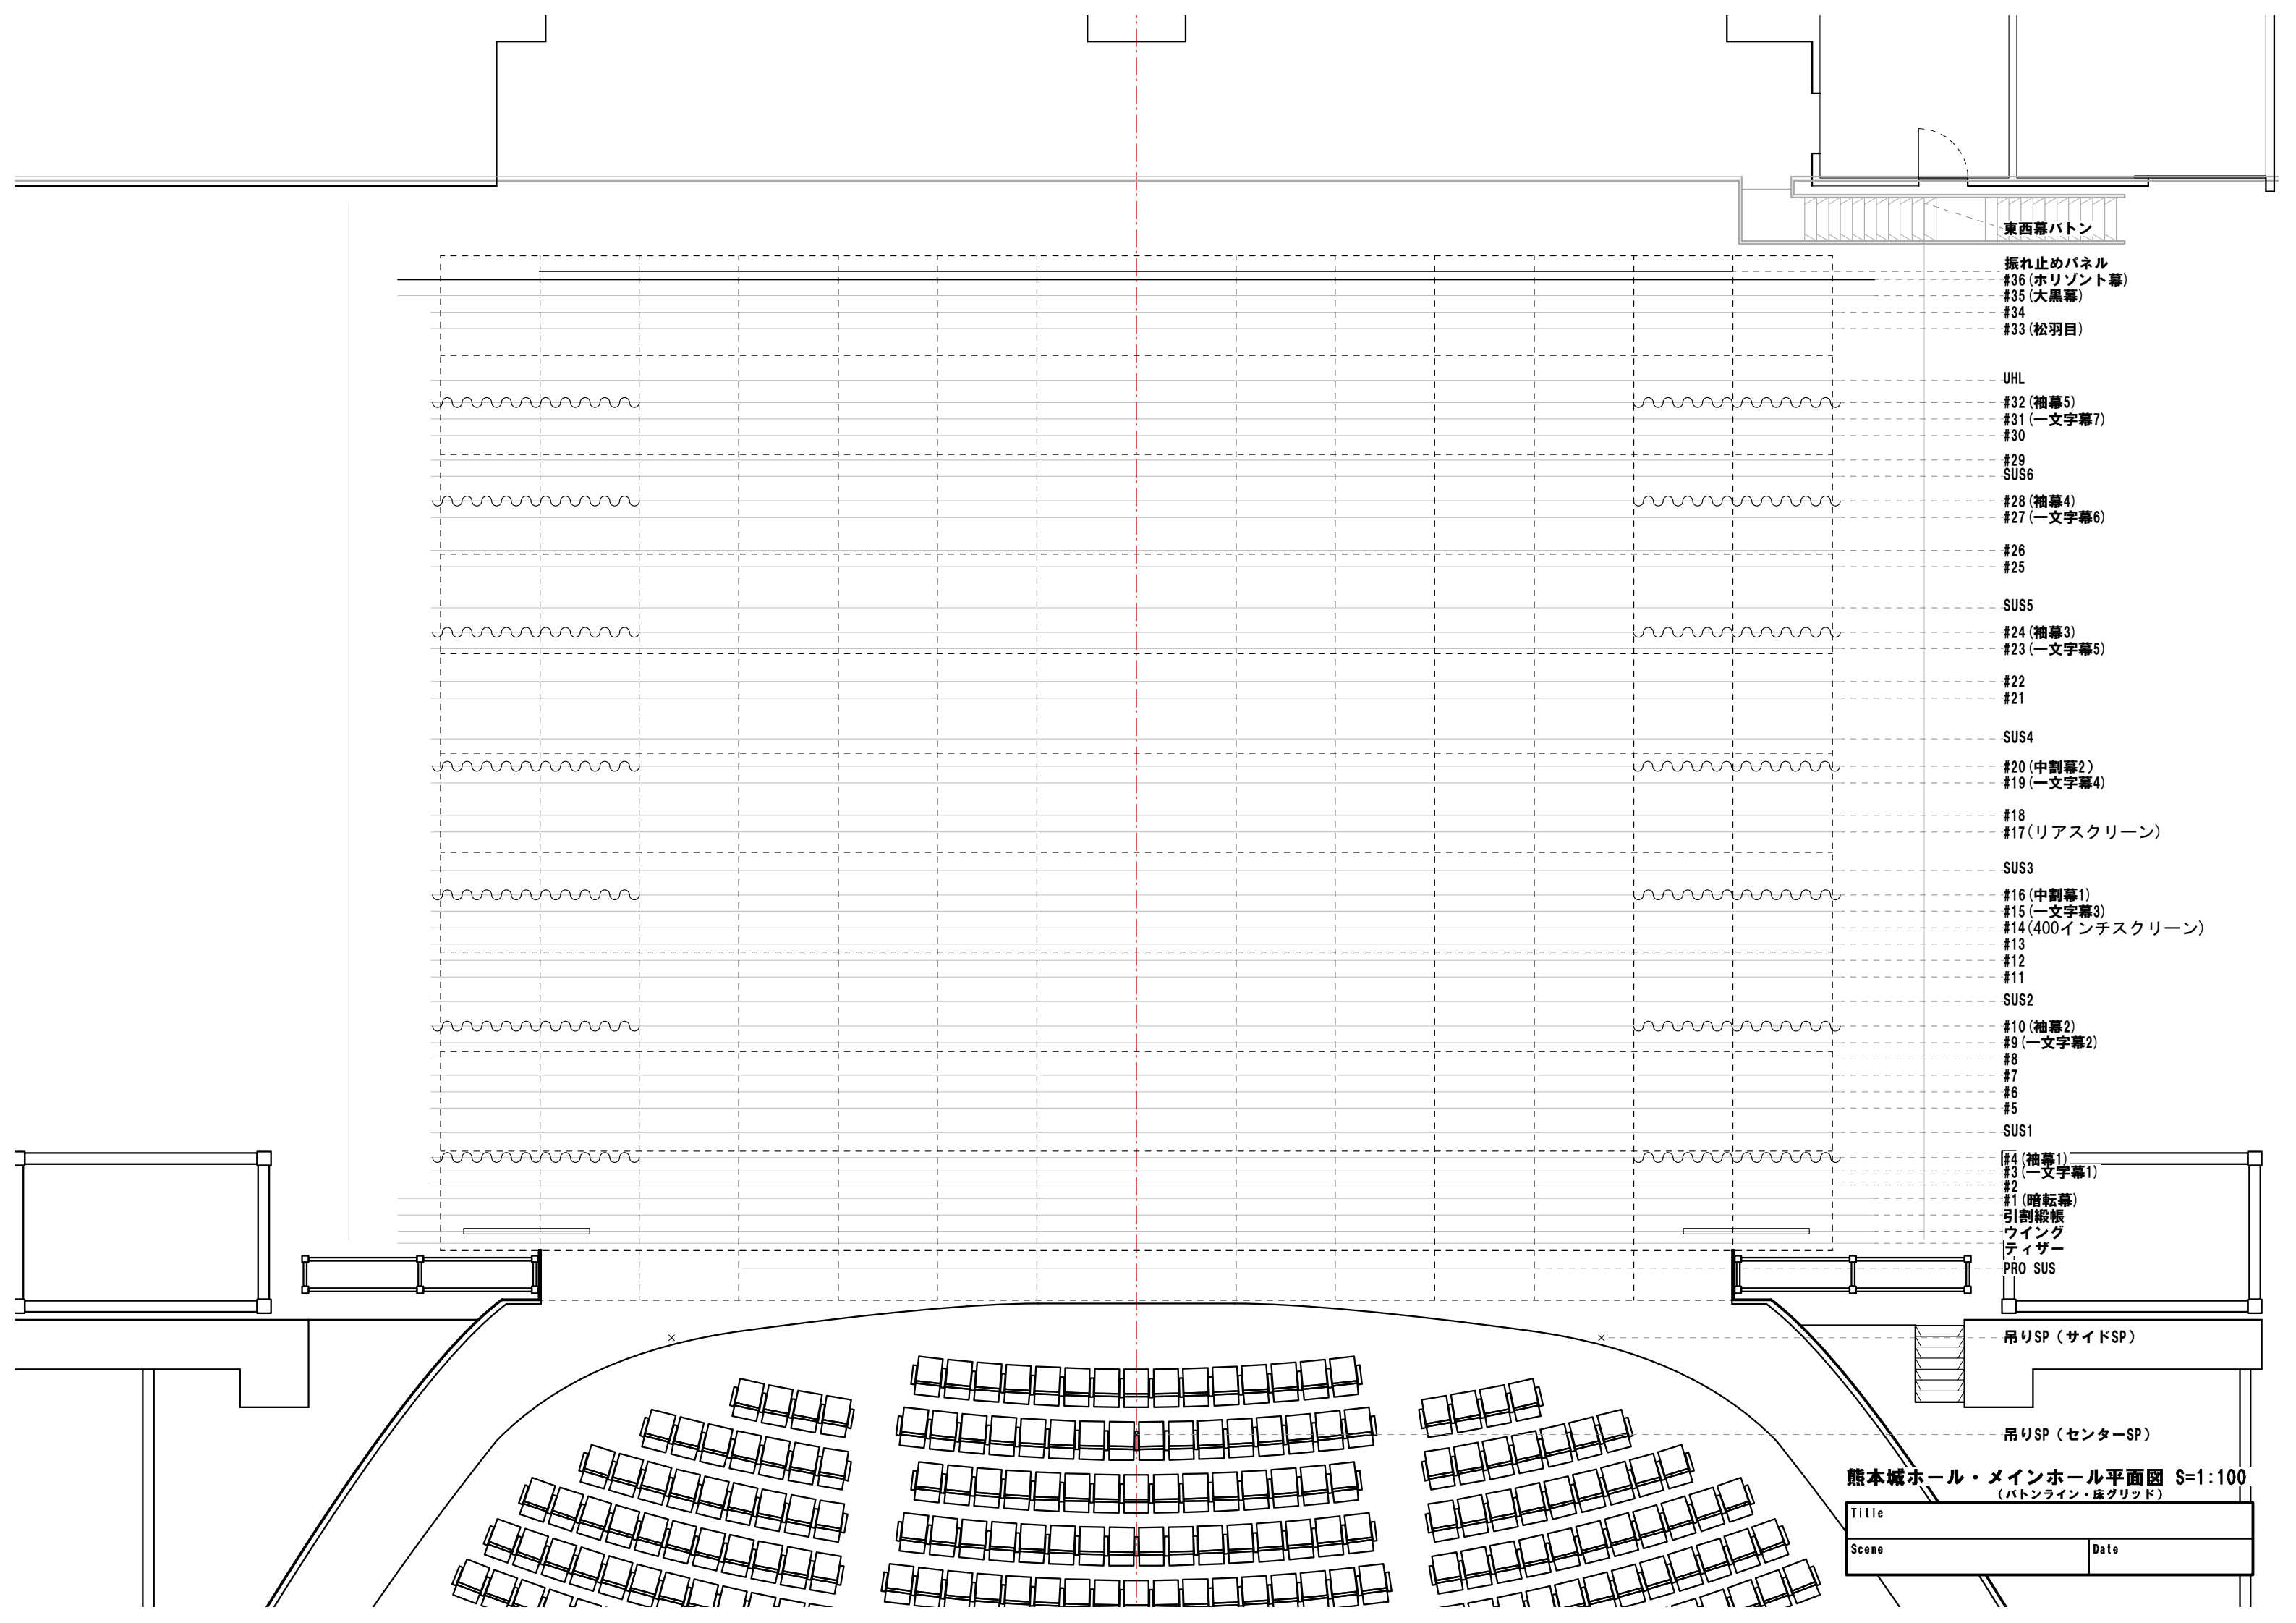

東西幕バトン

振れ止めパネル
 #36 (Horizont幕)
 #35 (大黒幕)
 #34
 #33 (松羽目)

UHL

#32 (袖幕5)
 #31 (一文字幕7)
 #30

#29
 SUS6

#28 (袖幕4)
 #27 (一文字幕6)

#26
 #25

SUS5

#24 (袖幕3)
 #23 (一文字幕5)

#22
 #21

SUS4

#20 (中割幕2)
 #19 (一文字幕4)

#18
 #17 (リアスクリーン)

SUS3

#16 (中割幕1)
 #15 (一文字幕3)
 #14 (400インチスクリーン)

#13
 #12
 #11

SUS2

#10 (袖幕2)
 #9 (一文字幕2)

#8
 #7
 #6
 #5

SUS1

#4 (袖幕1)
 #3 (一文字幕1)

#2
 #1 (暗転幕)

引割緞帳
 ウィング
 ティザー


PRO SUS

吊りSP (サイドSP)

吊りSP (センターSP)

熊本城ホール・メインホール平面図 S=1:100
 (バトンライン・床グリッド)

| | |
|-------|------|
| Title | |
| Scene | Date |

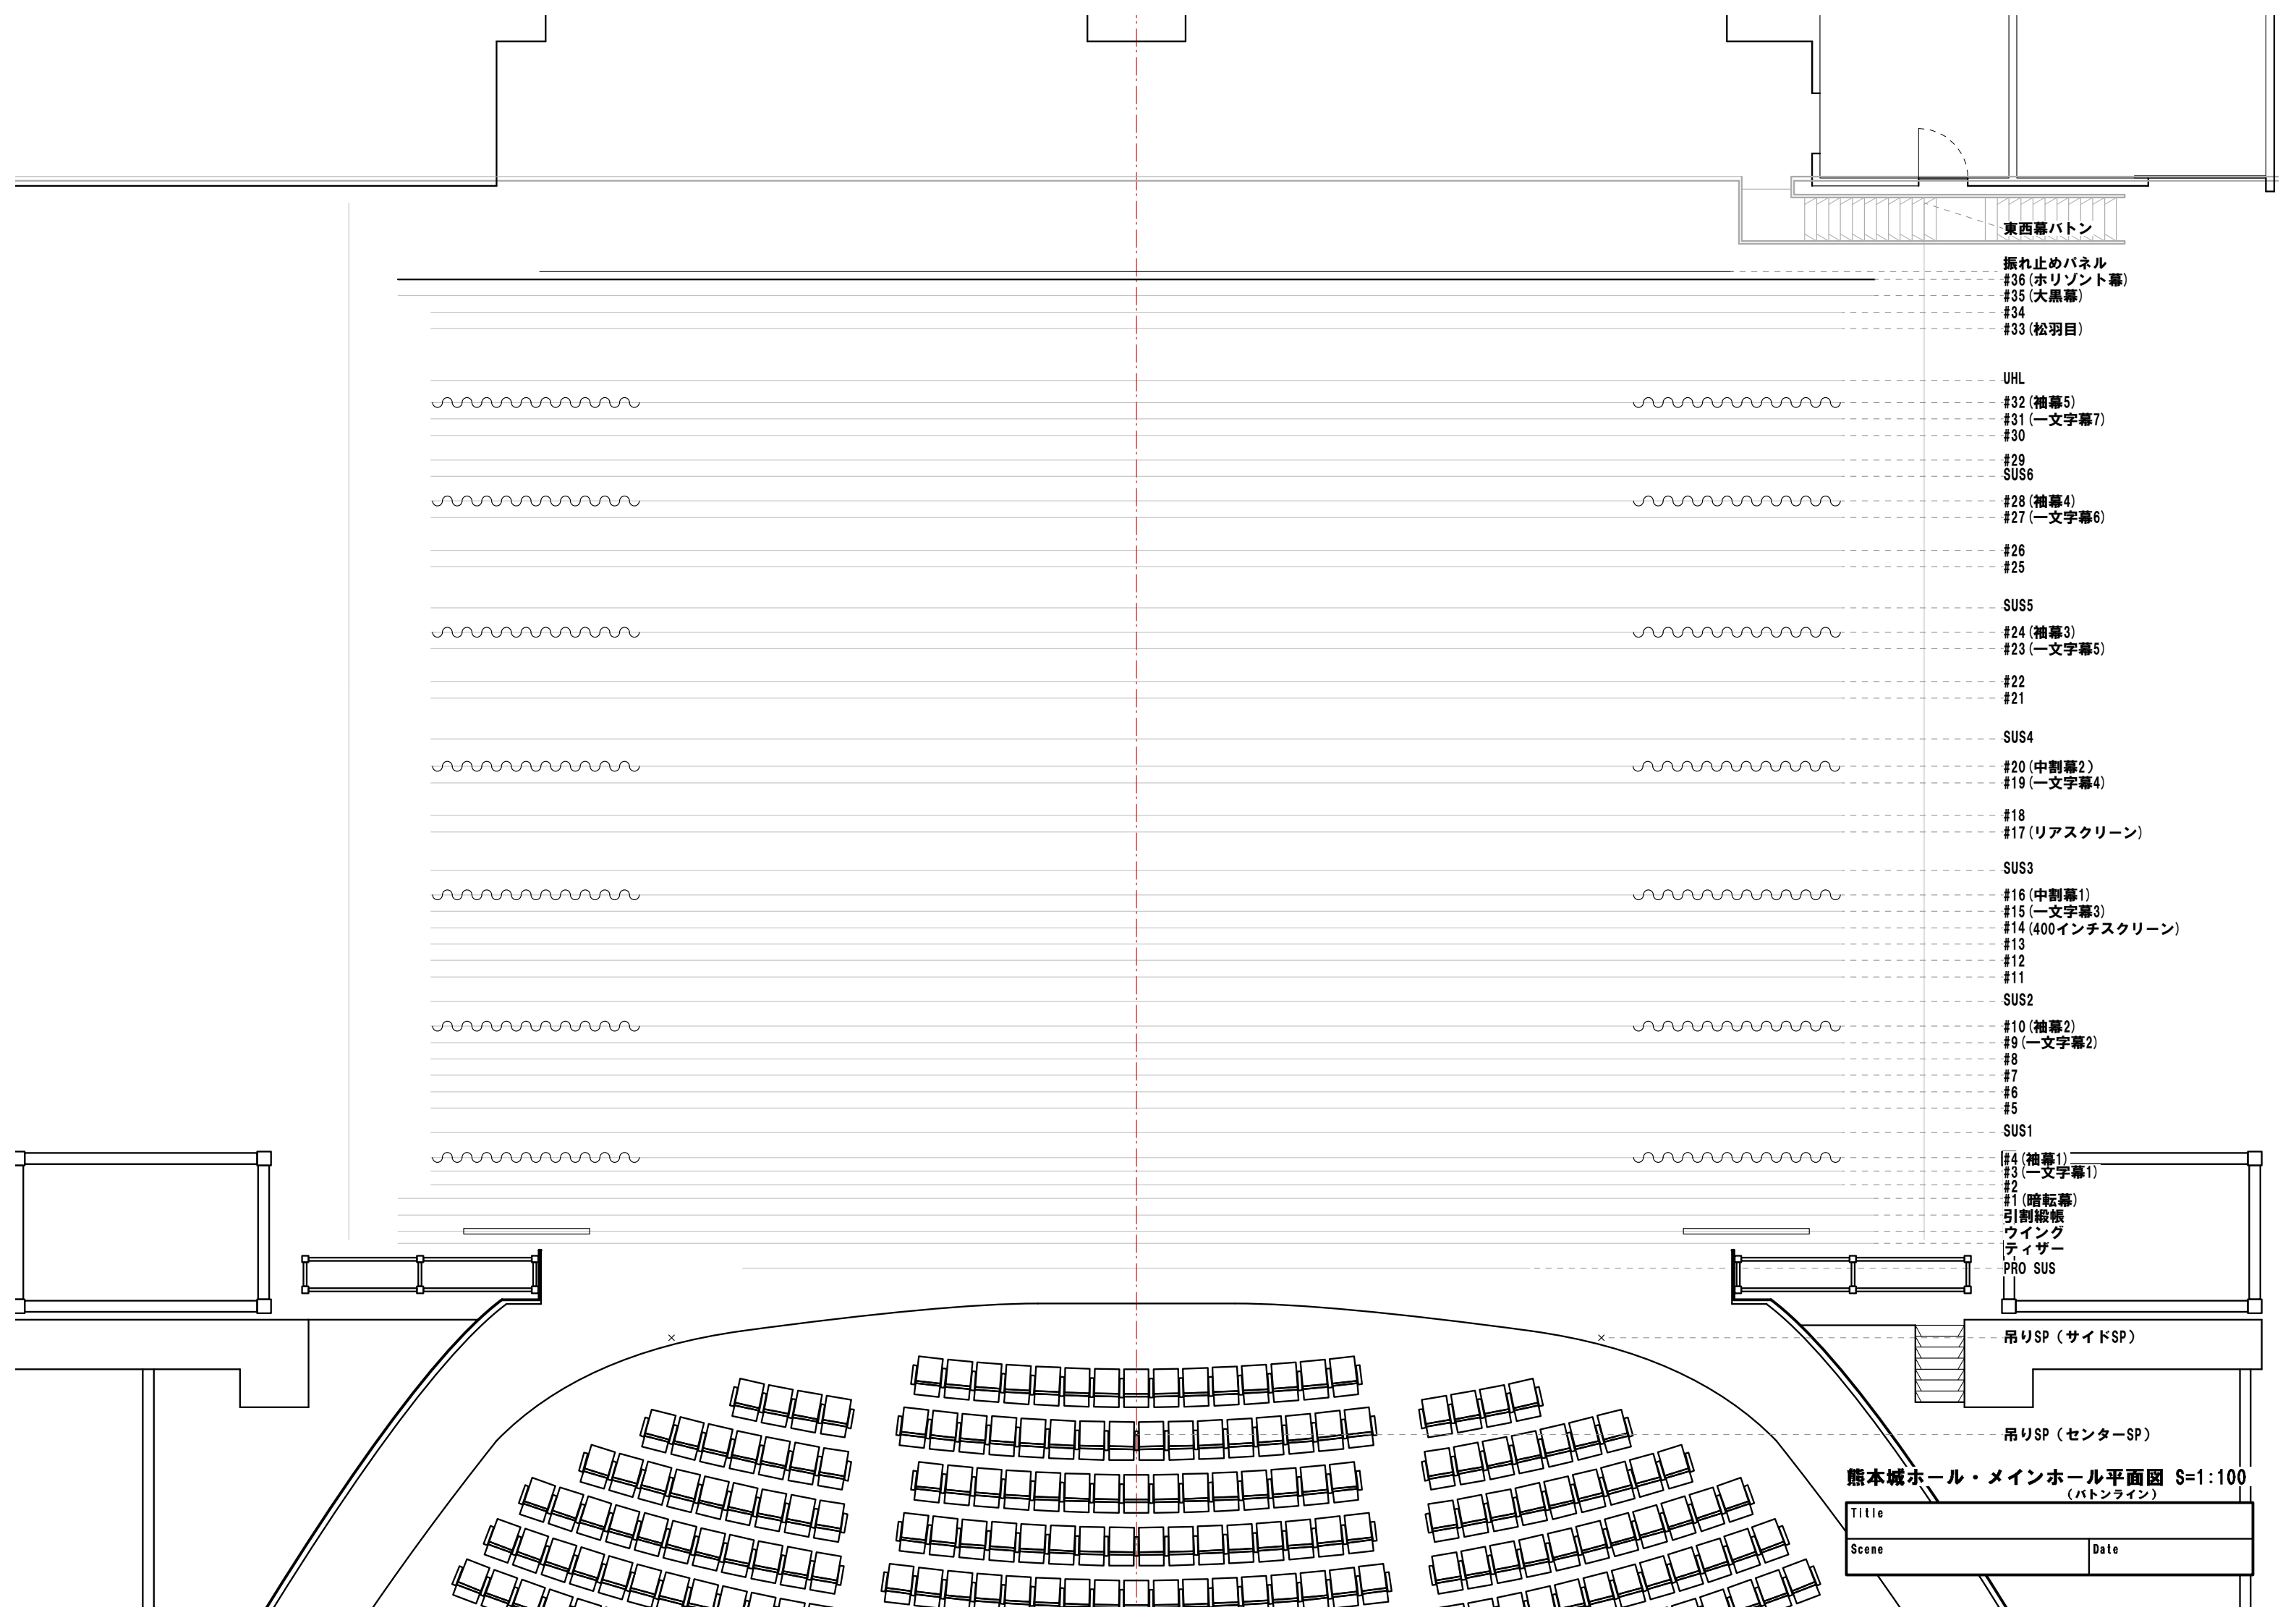

東西幕バトン

振れ止めパネル
 #36 (水平幕)
 #35 (大黒幕)
 #34
 #33 (松羽目)

UHL
 #32 (袖幕5)
 #31 (一文字幕7)
 #30
 #29
 SUS6

#28 (袖幕4)
 #27 (一文字幕6)

#26
 #25

SUS5
 #24 (袖幕3)
 #23 (一文字幕5)

#22
 #21

SUS4
 #20 (中割幕2)
 #19 (一文字幕4)

#18
 #17 (リアスクリーン)

SUS3
 #16 (中割幕1)
 #15 (一文字幕3)
 #14 (400インチスクリーン)
 #13
 #12
 #11

SUS2
 #10 (袖幕2)
 #9 (一文字幕2)
 #8
 #7
 #6
 #5

SUS1


#4 (袖幕1)
 #3 (一文字幕1)
 #2
 #1 (暗転幕)
 引割緞帳
 ウィンダ
 ティザー
 PRO SUS

吊りSP (サイドSP)

吊りSP (センターSP)

熊本城ホール・メインホール平面図 S=1:100
 (バトンライン)

| | |
|-------|------|
| Title | |
| Scene | Date |

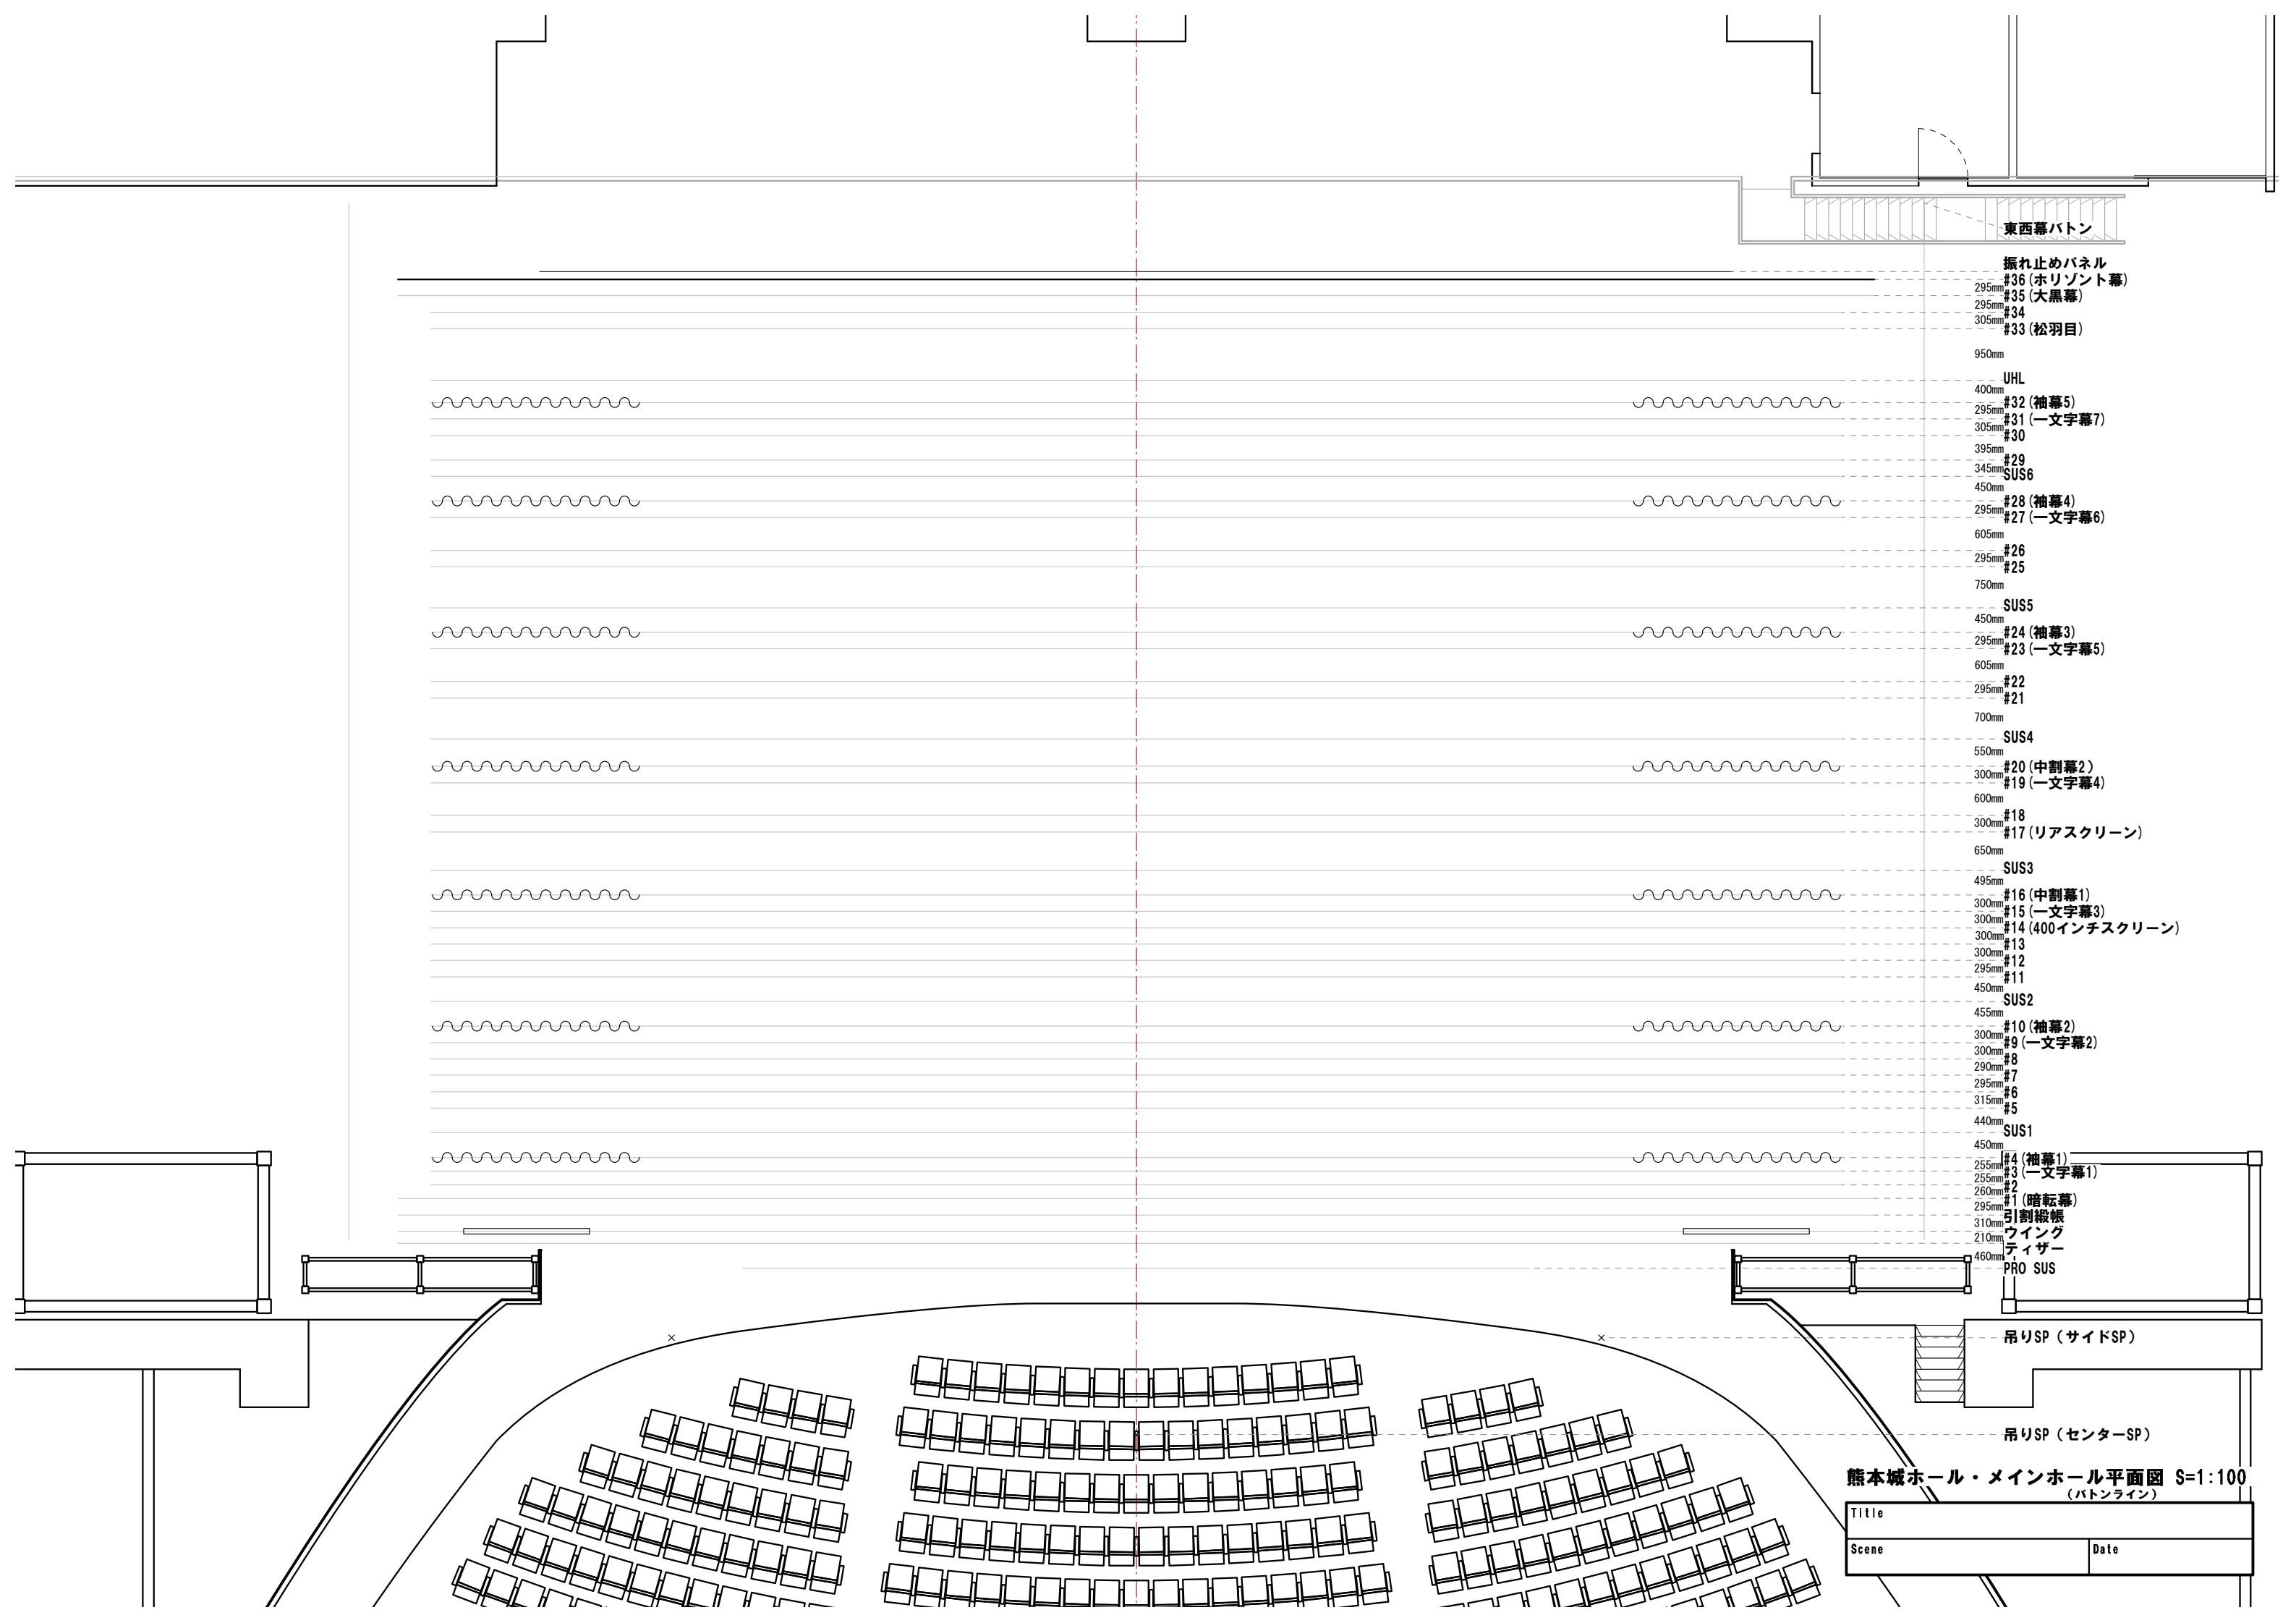

東西幕バトン

- 振れ止めパネル
- #36 (水平幕)
- 295mm #35 (大黒幕)
- 295mm #34
- 305mm #33 (松羽目)
- 950mm
- UHL
- 400mm
- #32 (袖幕5)
- 295mm #31 (一文字幕7)
- 305mm #30
- 395mm #29
- 345mm SUS6
- 450mm
- #28 (袖幕4)
- 295mm #27 (一文字幕6)
- 605mm
- #26
- 295mm #25
- 750mm
- SUS5
- 450mm
- #24 (袖幕3)
- 295mm #23 (一文字幕5)
- 605mm
- #22
- 295mm #21
- 700mm
- SUS4
- 550mm
- #20 (中割幕2)
- 300mm #19 (一文字幕4)
- 600mm
- #18
- 300mm #17 (リアスクリーン)
- 650mm
- SUS3
- 495mm
- #16 (中割幕1)
- 300mm #15 (一文字幕3)
- 300mm #14 (400インチスクリーン)
- 300mm #13
- 300mm #12
- 295mm #11
- 450mm
- SUS2
- 455mm
- #10 (袖幕2)
- 300mm #9 (一文字幕2)
- 300mm #8
- 290mm #7
- 295mm #6
- 315mm #5
- 440mm SUS1
- 450mm
- #4 (袖幕1)
- 255mm #3 (一文字幕1)
- 255mm #2
- 260mm #1 (暗転幕)
- 295mm 引割帳
- 310mm ウィンダ
- 210mm デイザー
- 460mm PRO SUS

吊りSP (サイドSP)

吊りSP (センターSP)

熊本城ホール・メインホール平面図 S=1:100 (バトンライン)

| | |
|-------|------|
| Title | |
| Scene | Date |